

# Planta | tipologia T3

Piso 1

ÁREA BRUTA		
CIRCULAÇÃO	1	11.66 m <sup>2</sup>
SALA COMUM	2	33.81 m <sup>2</sup>
COZINHA	3	10.32 m <sup>2</sup>
LAVANDARIA	4	4.11 m <sup>2</sup>
SUITE MASTER	5	20.26 m <sup>2</sup>
I.SANITÁRIA PRIVADA	6	4.64 m <sup>2</sup>
I. SANITÁRIA COMUM	7	4.72 m <sup>2</sup>
QUARTO 1	8	13.97 m <sup>2</sup>
QUARTO 2	9	13.12 m <sup>2</sup>
TERRAÇO	10	37.86 m <sup>2</sup>
VARANDA	11	13.58 m <sup>2</sup>

## Nota:

Esta planta e as áreas específicas, têm valor meramente informativo por se tratar de um bem futuro, estando por isso sujeitas a alterações em obra por motivos técnicos ou funcionais.

## ÁREAS

193.03 m<sup>2</sup>

11.66 m<sup>2</sup>

33.81 m<sup>2</sup>

10.32 m<sup>2</sup>

4.11 m<sup>2</sup>

20.26 m<sup>2</sup>

4.64 m<sup>2</sup>

4.72 m<sup>2</sup>


13.97 m<sup>2</sup>

13.12 m<sup>2</sup>

37.86 m<sup>2</sup>

13.58 m<sup>2</sup>

Amparo  
28

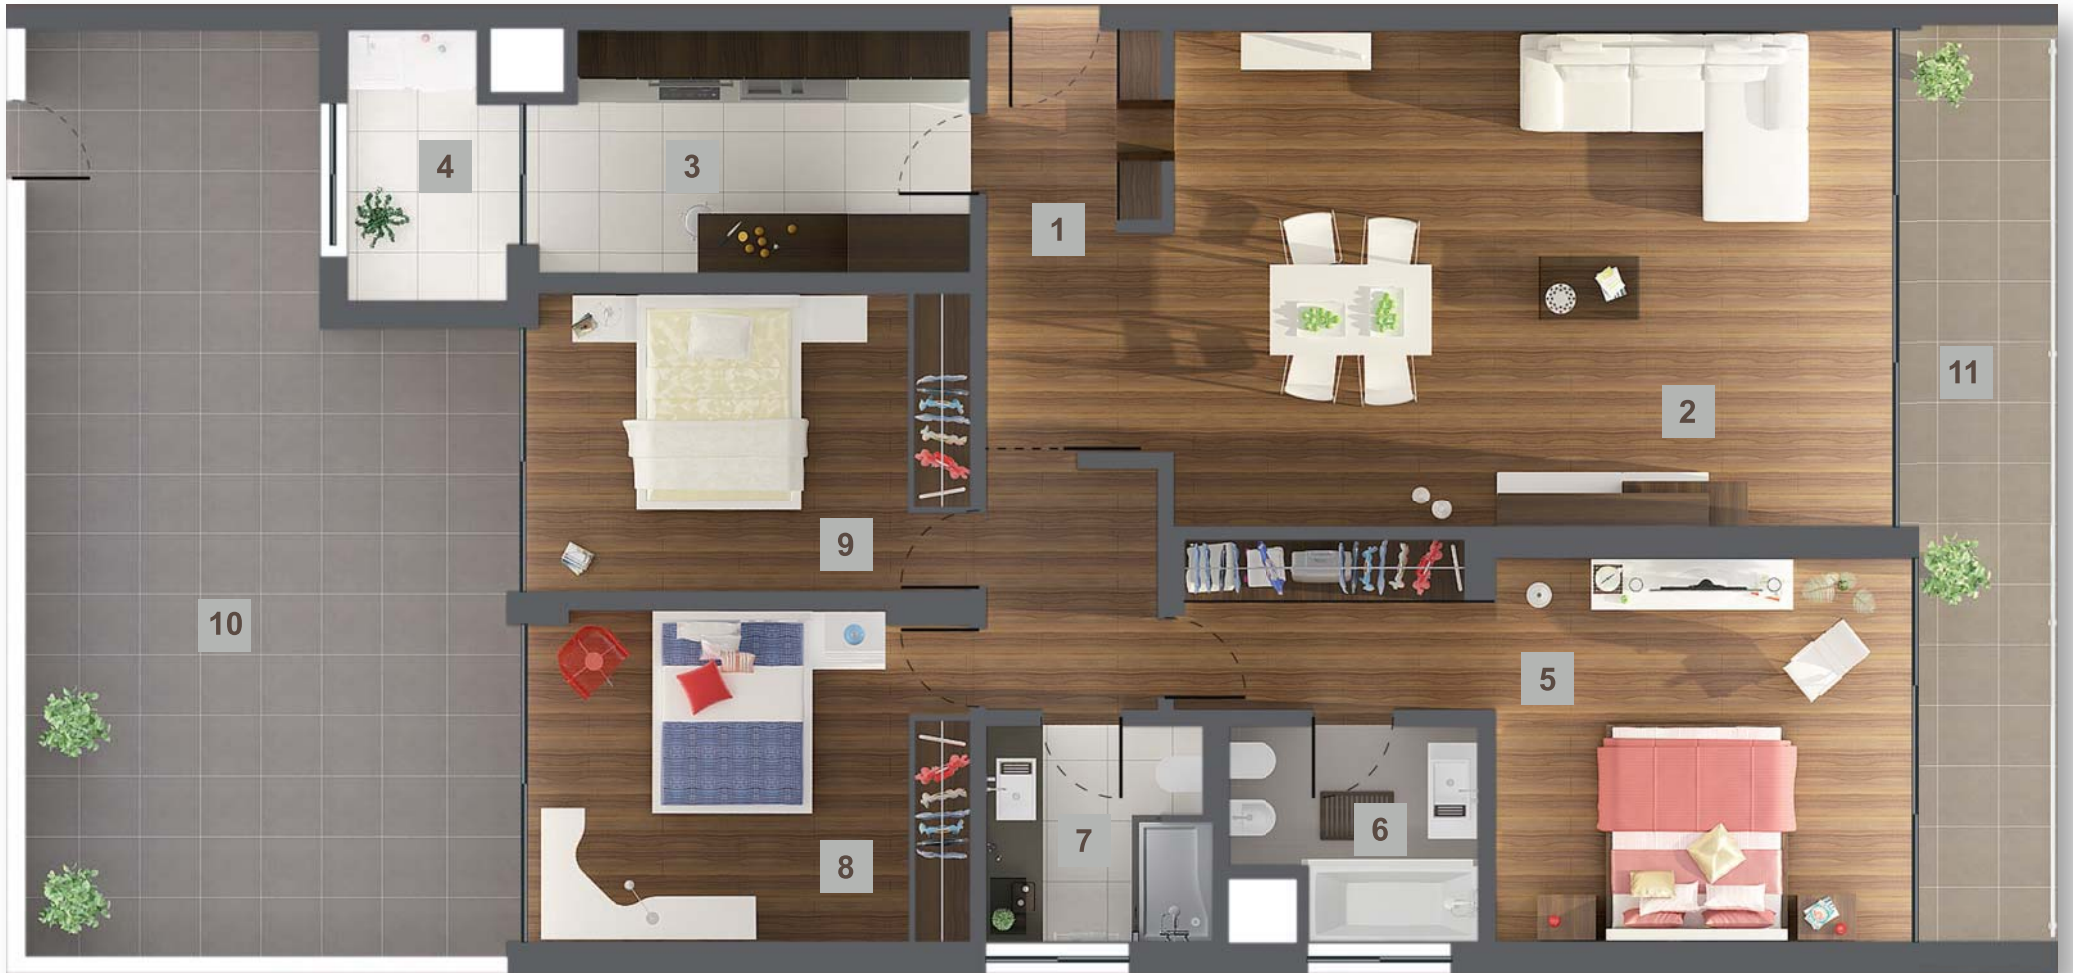

0 2