

Planta | tipologia T3

Pisos 2 a 7

ÁREA BRUTA		
CIRCULAÇÃO	1	11.66 m ²
SALA COMUM	2	33.81 m ²
COZINHA	3	10.32 m ²
LAVANDARIA	4	4.11 m ²
SUITE MASTER	5	20.26 m ²
I. SANITÁRIA PRIVADA	6	4.64 m ²
I. SANITÁRIA COMUM	7	4.72 m ²
QUARTO 1	8	13.97 m ²
QUARTO 2	9	13.12 m ²
VARANDA	10	13.58 m ²

Nota:

Esta planta e as áreas específicas, têm valor meramente informativo por se tratar de um bem futuro, estando por isso sujeitas a alterações em obra por motivos técnicos ou funcionais.

ÁREAS

151.25 m²

11.66 m²

33.81 m²

10.32 m²

4.11 m²

20.26 m²

4.64 m²


4.72 m²

13.97 m²

13.12 m²

13.58 m²

Amparo
28

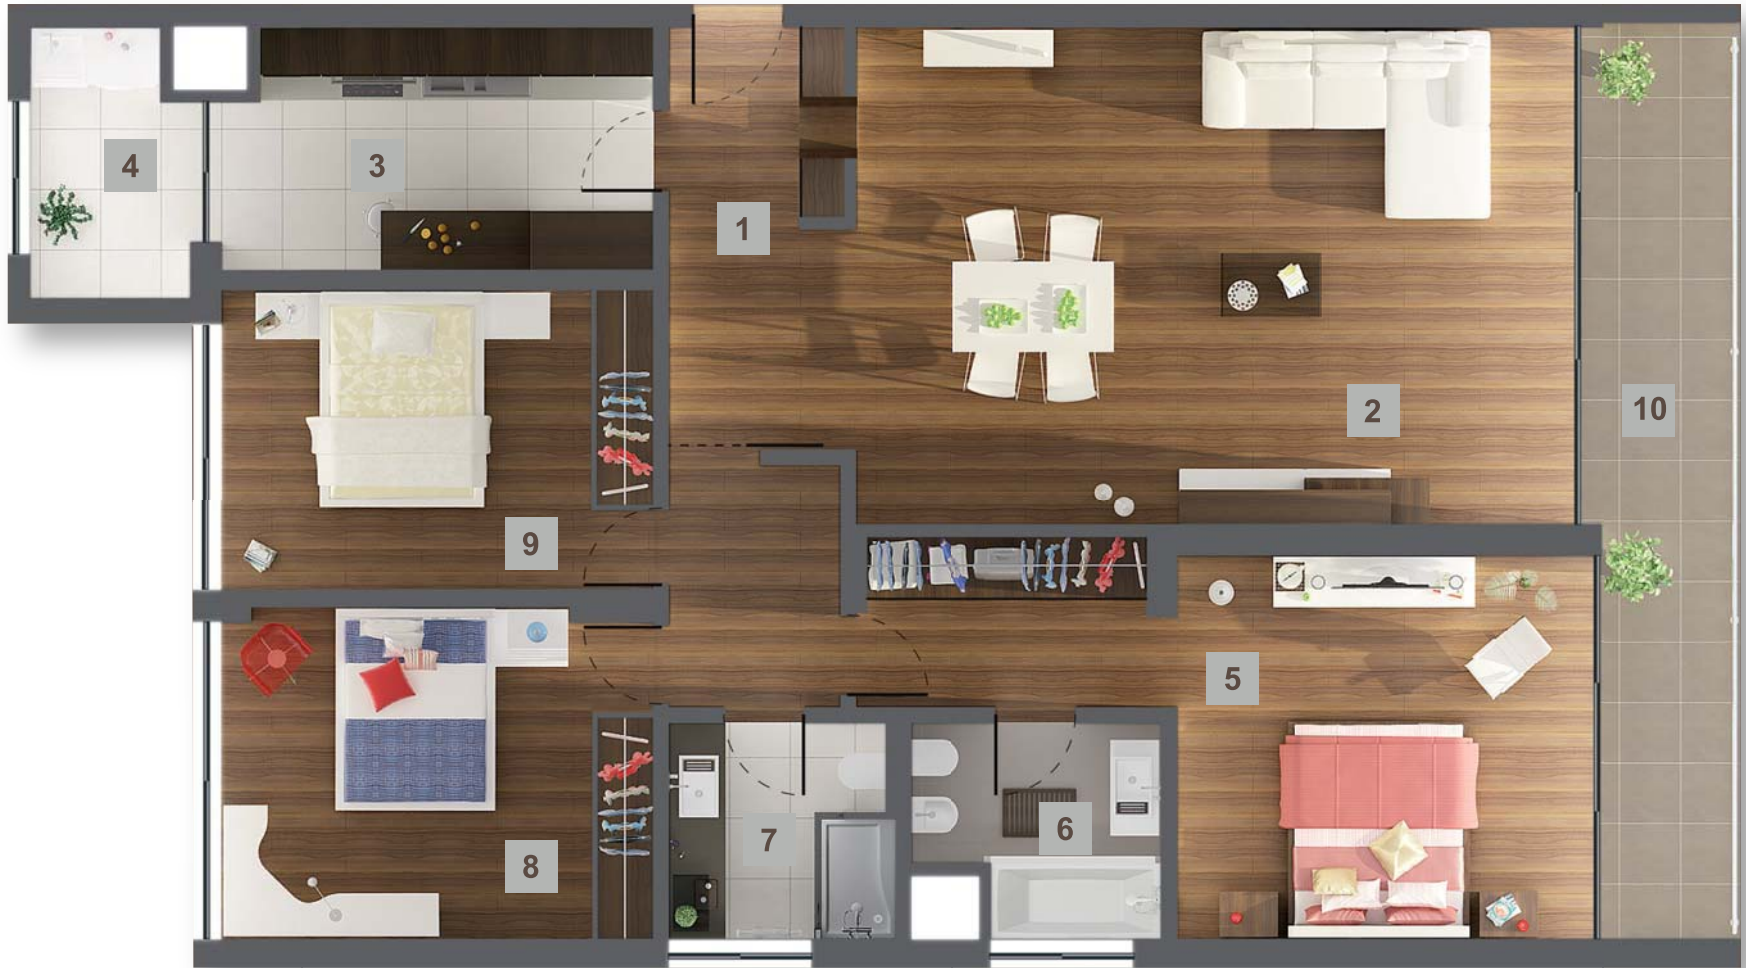

0 2